


Satzung des Bebauungsplanes Nr. 34/11 "Gewerbegebiet Friedenstraße" der Stadt Pasewalk

Planzeichnung (Teil A)

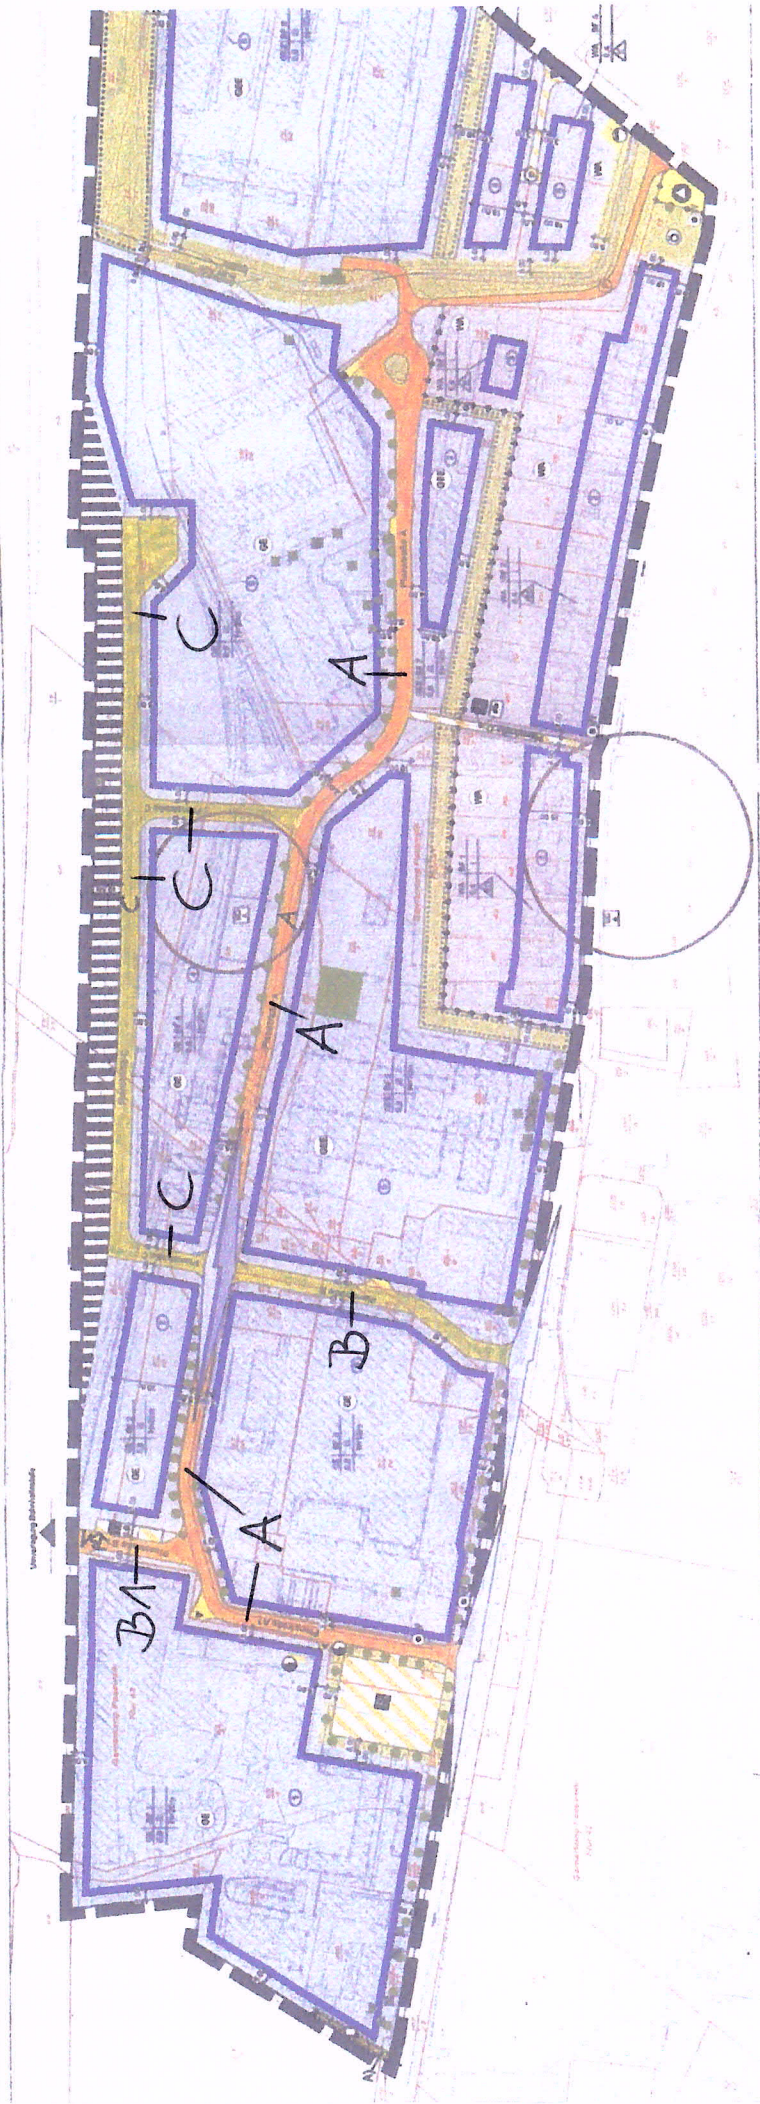

Anlage 1 - Planzeichnung des Bebauungsplanes Nr. 34/11
"Gewerbegebiet Friedenstraße"