



PLANZEICHNUNG

M 1 : 1.000

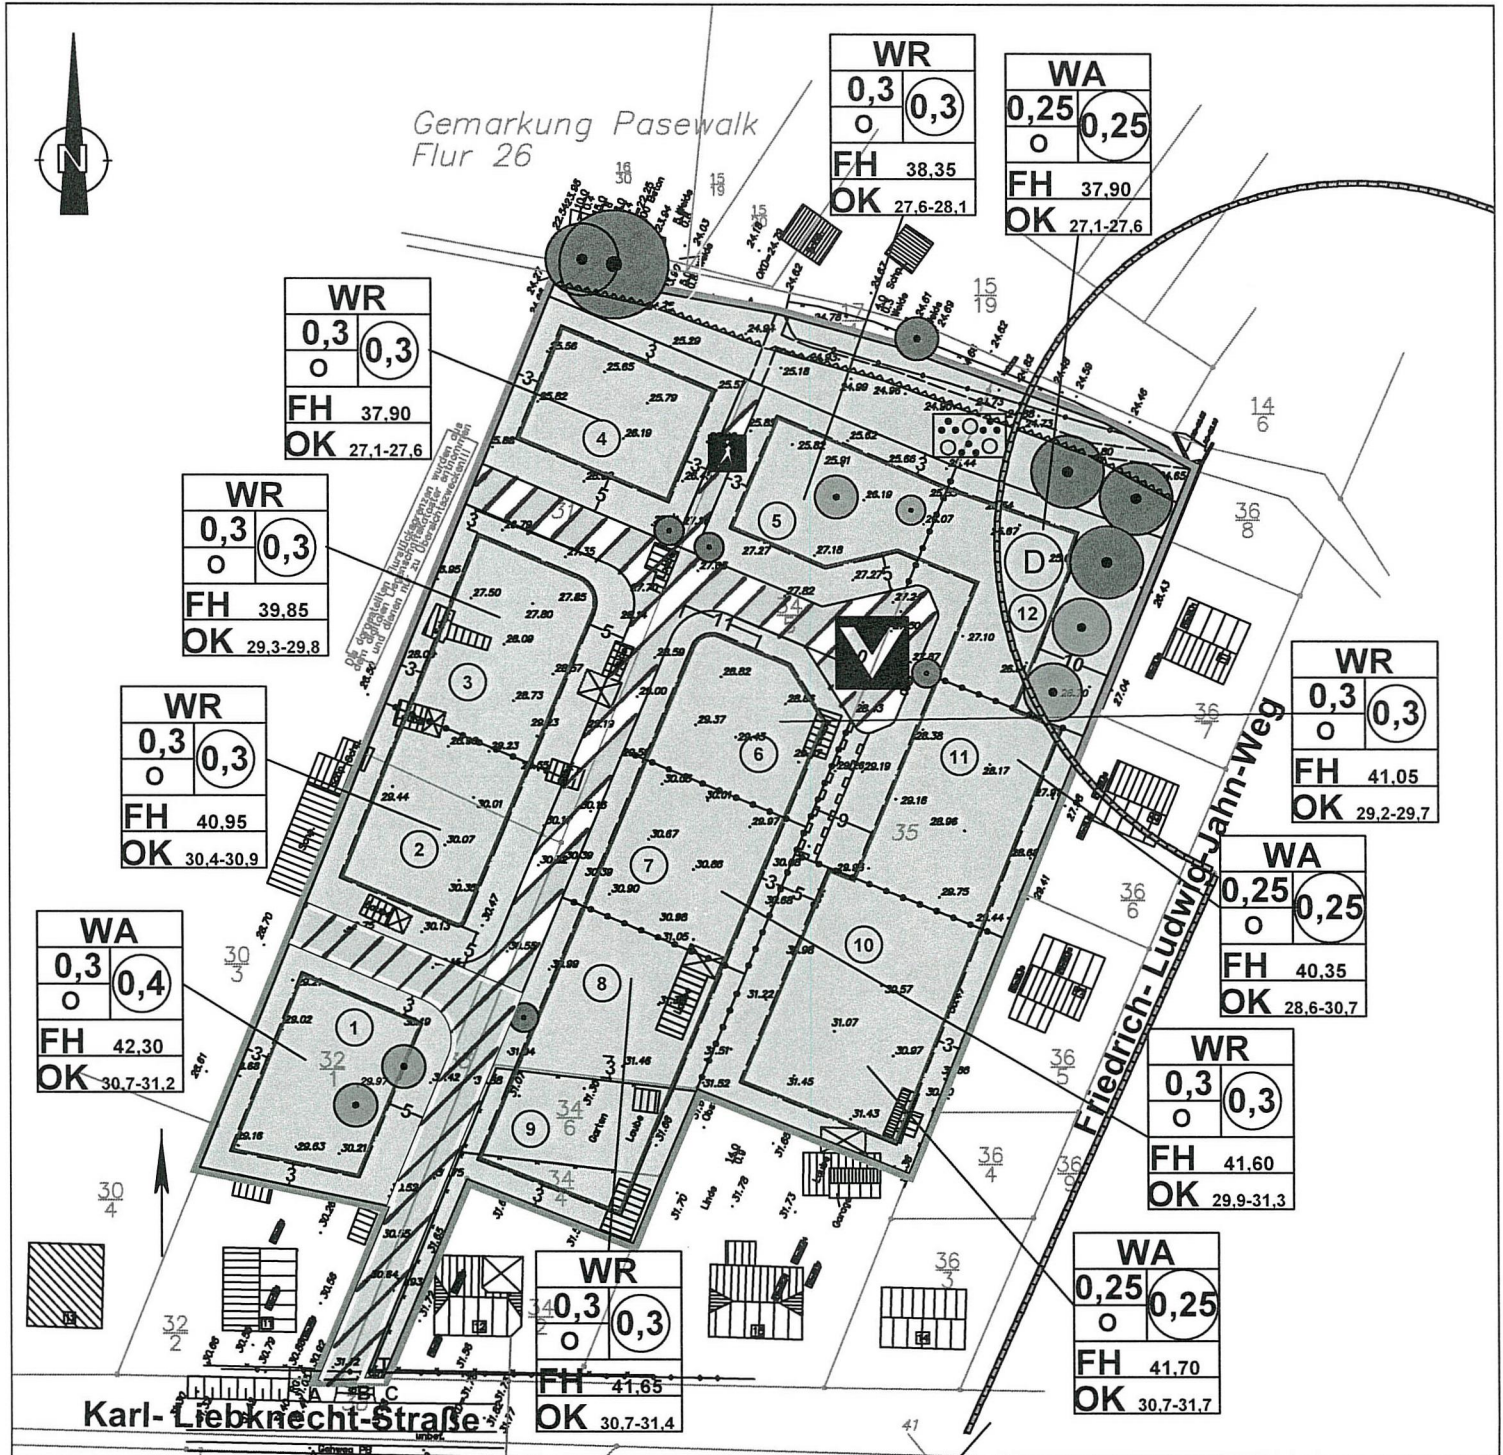

Legende  Widmung